




Résidence "LA FLIBUSTE"

26 av. de Mulhouse
17000 LA ROCHELLE



"SCI LE MUSSET"

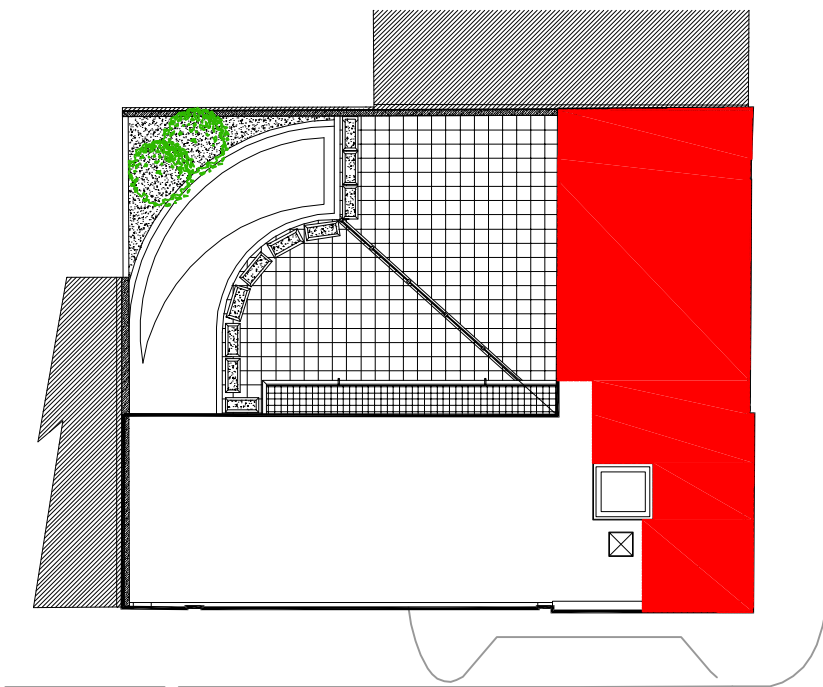

Rue du Bastion St Nicolas

Av de Mulhouse

PLAN DE MASSE - TOITURE

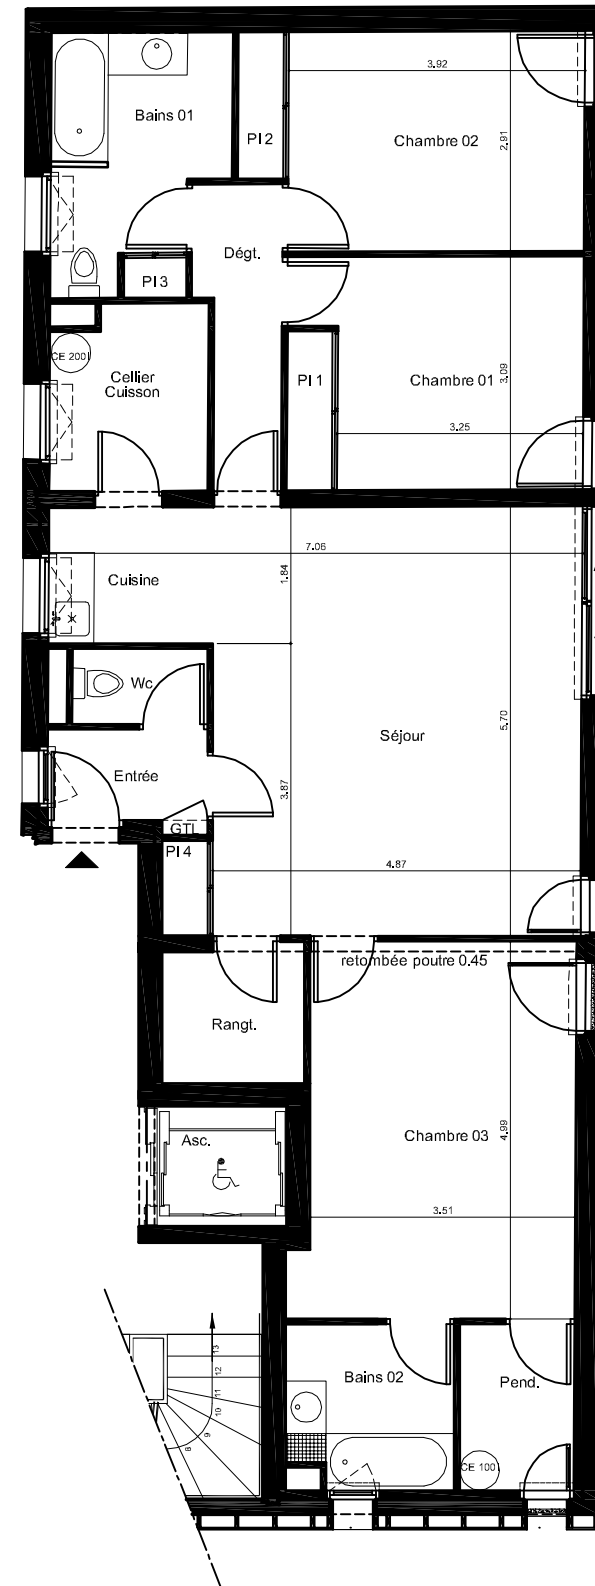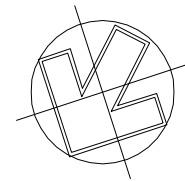

Logement N°: 03	
1 er Etage Type: 4	
Entrée	2.53 m ²
Wc	1.78 m ²
Séjour- Cuisine	32.54 m ²
Rangt.	3.29 m ²
Cellier-Cuisson	4.98 m ²
Dégt.	4.10 m ²
Chambre 1 + PI.	12.08 m ²
Chambre 2 + PI.	12.70 m ²
Bains 01	7.38 m ²
Chambre 3	17.84 m ²
Bains 02	4.70 m ²
Penderie	3.33 m ²
Surf.Habitable	107.25 m ²


16 JUILLET 2009




Document non contractuel .
Les surfaces et les cotes sont données à titre indicatif
La société se réserve le droit d'apporter des modifications
dues à des impératifs d'ordre technique ou administratif.




FACADE NORD-OUEST Av. de Mulhouse

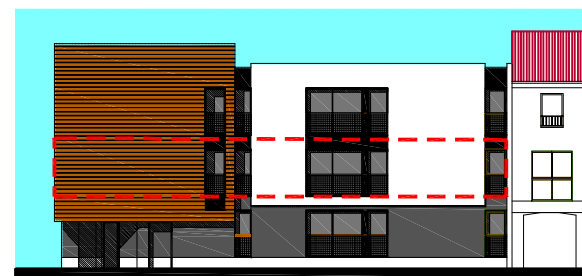

FACADE SUD-OUEST Rue Bastion St Nicolas

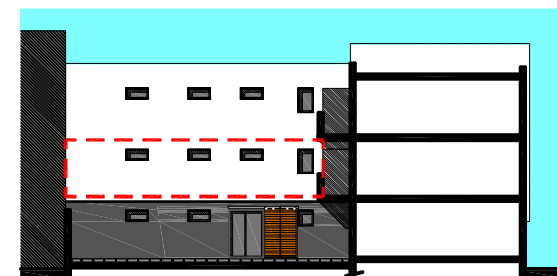

FACADE INTERIEURE nord-est

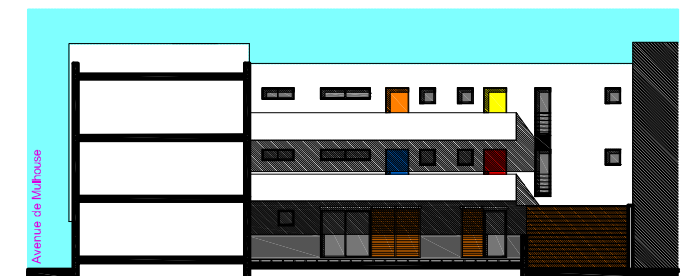

FACADE INTERIEURE sud-est