

Commune d'ANGOULINS

Lieudit : Mottes Greney

CADASTRE Section AI
Numéros 86 et 87

Résidence " LE ROCHER DE LA MENOISE "

Plan de Composition

Maître d'Ouvrage
SCCV - CAP GENETS
26, Avenue de la Petite Borde
BP 46 - 17340 CHATELAILLON PLAGE
tél 05.46.56.2005 fax 05.46.56.00.77
E-mail : groupeprelybutin@wanadoo.fr

Maître d'Oeuvre
SARL TOURNIER-GILLOOTS
Géomètres Experts associés
28, rue Lesson
17300 ROCHEFORT
tél 05.46.99.00.36 fax 05.46.99.74.51
E-mail : tournier.giloots.ro@wanadoo.fr




DATE	MODIFICATIONS

ECHELLE 1/500	
N° PLAN	4
N° DOSSIER S03129	
Info : TL/S03129.dwg	
Juillet 2006	

Le terrain n'a pas fait l'objet d'un bornage périmétrique par le Géomètre Expert.

Nota :
Les cotes et surfaces des lots ne seront définitives qu'après bornage par le Géomètre Expert
Les plantations ne sont données qu'à titre indicatif

 zone non constructible sauf clôture

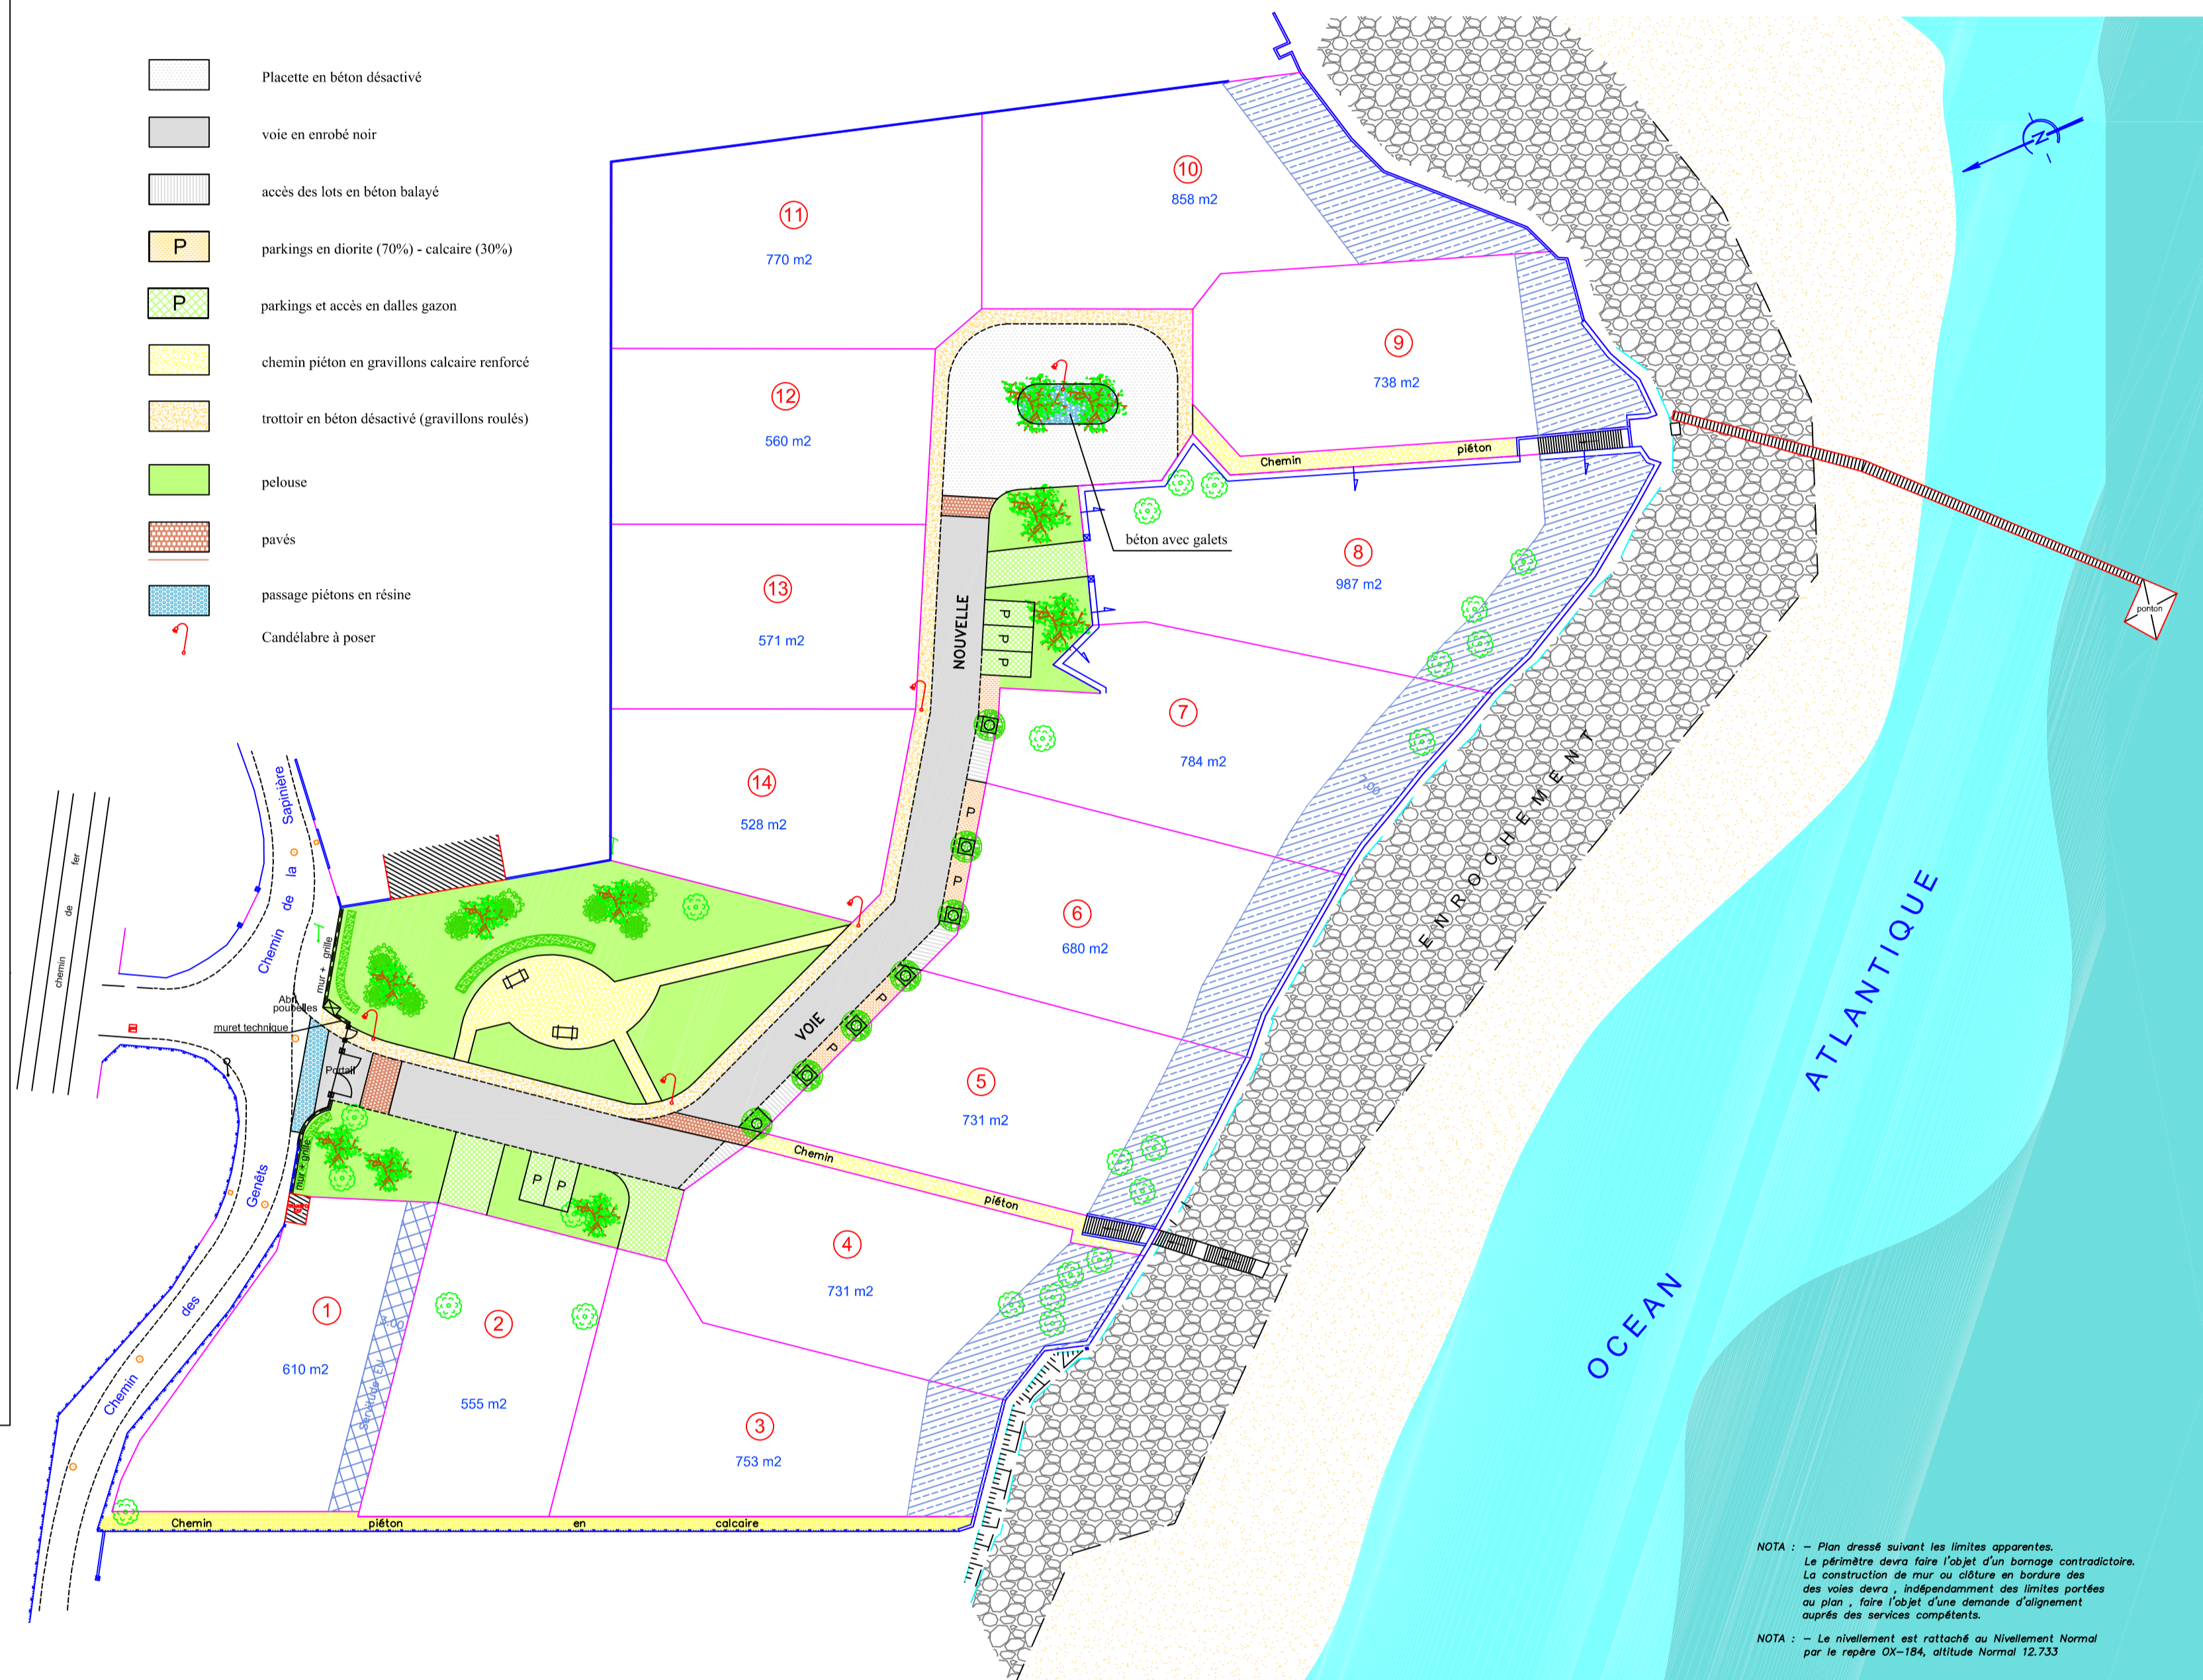

NOTA : - Plan dressé suivant les limites apparentes.
Le périmètre devra faire l'objet d'un bornage contradictoire.
La construction de mur ou clôture en bordure des
des notes devra, indépendamment des limites parées
ou plan, faire l'objet d'une demande d'alignement
auprès des services compétents.

NOTA : - Le nivellement est rattaché au Nivellement Normal
par le repère OX-184, altitude Normal 12.733